

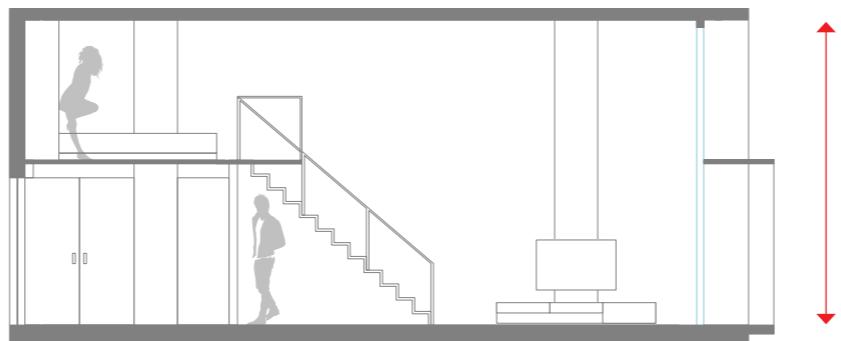
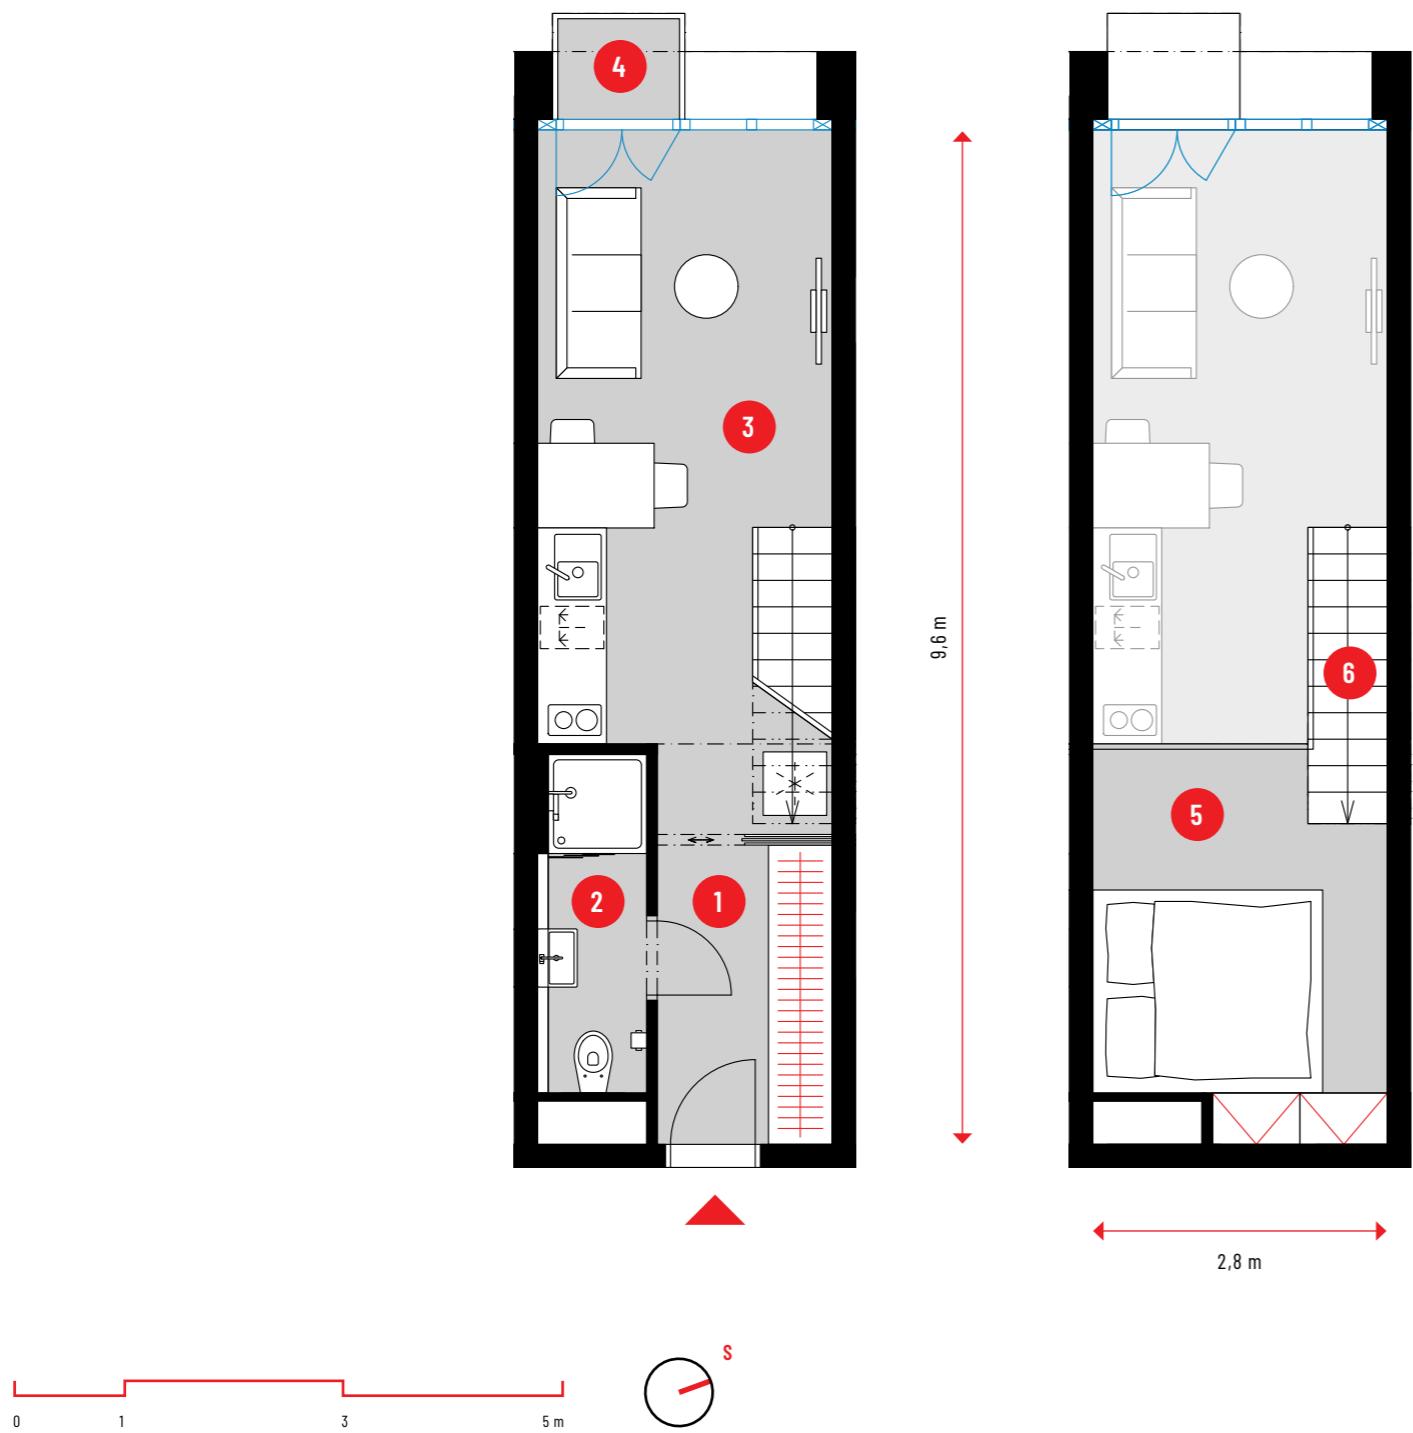
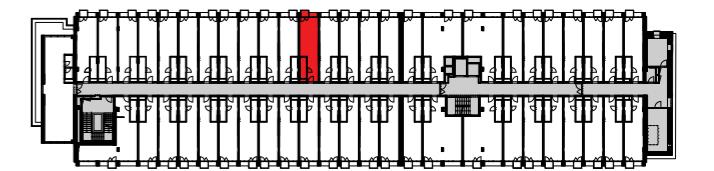


BYDLENÍ METĀ. LOFTS

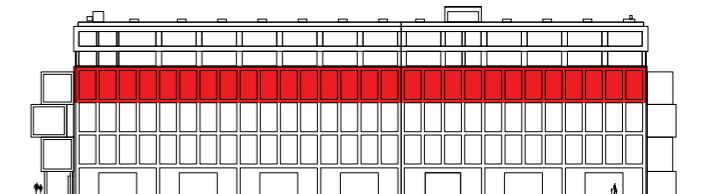

F442

4.NP • 1+KK + GALERIE • 39,2 M²

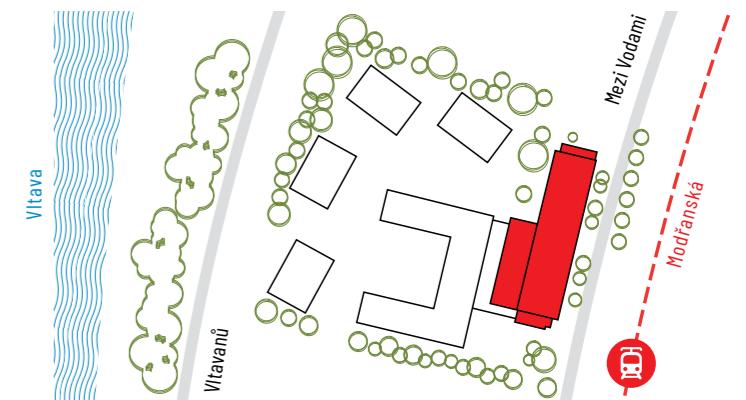

1	PŘEDSÍŇ HALL	4,7 m ²
2	KOUPELNA BATHROOM	2,9 m ²
3	OBÝVACÍ POKOJ S KK LIVING & KITCHEN	17,6 m ²
UŽITNÁ PLOCHA USABLE FLOOR AREA		25,2 m²
PODLAHOVÁ PLOCHA GROSS INTERNAL AREA		26,7 m²
4	BALKON BALCONY	1,1 m ²
5	GALERIE LOFT FLOOR	9,4 m ²
6	SCHODIŠTĚ STAIRS	2,1 m ²
PLOCHA CELKEM TOTAL AREA		39,2 m²

„Podlahová plocha“ jednotky dle platných právních předpisů (nařízení vlády č. 366/2013 Sb.) znamená celkovou plochu všech místností jednotky a také plochy pod nosnými i nenosnými zdmi, přízdvíkami a jádry. Jedná se o plochu, která je vymezena obvodovými zdmi jednotky, plocha galerie (interiérová vestavba), schodiště a balkónu / lodžie / terasy se do podlahové plochy jednotky nezapočítává. „Užitná plocha“ je součtem ploch místnosti, „plocha celkem“ je součtem podlahové plochy a pochozí plochy dalších prostor jednotky (galerie, schodiště, balkón / lodžie / terasy). Uvedené výměry a rozměry jsou pouze orientační, zejm. světlá výška se může lišit v různých místech jednotky (zejm. pod nosnými prvky konstrukce, apod.). Vyobrazené zařízení v plánech (nábytek, kuch. linka, el. spotřebiče atd.) není součástí dodávky. Rozsah dodávky je specifikován ve standardu. Investor si vyhrazuje právo na úpravy, veškeré vyobrazené informace jsou pouze ilustrativního charakteru.

COOPERA

BYDLENI-META.CZ